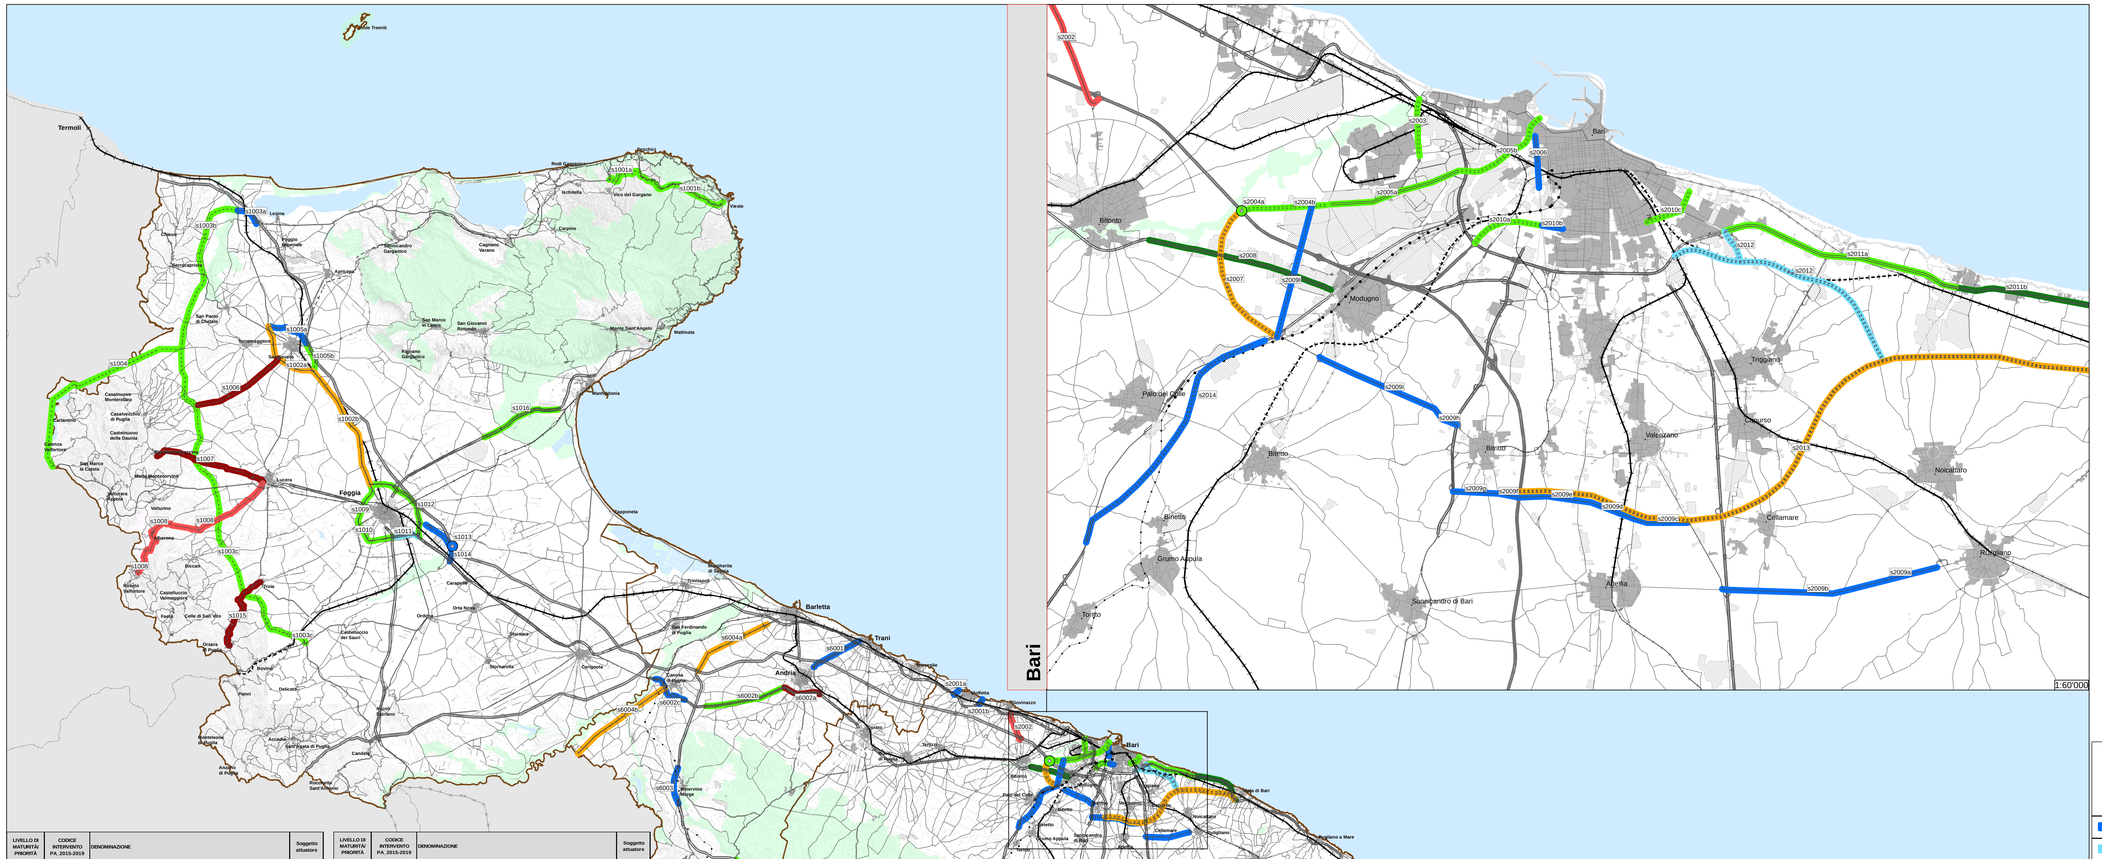

LEGENDA

- Confini Regionali
- Confini Provinciali
- Insediamento urbano
- Insediamento a prevalenza produttivo-commerciale-ricettivo
- Parchi/aree protette
- Idrografia

Rete Ferroviaria

- Doppio binario elettrificato
- Singolo binario elettrificato
- Doppio binario non elettrificato
- Singolo binario non elettrificato
- Binari dismessi

Rete Stradale

- Autostrada
- Strada Extraurbana Principale (2 o 3 corsie p.s.m.)
- Strada Extraurbana Secondaria
- Strada Extraurbana Locale
- Strada Urbana di Scorrimento (2 o 3 corsie p.s.m.)
- Altra viabilità urbana
- Strada dismessa

Interventi previsti dal Piano Attuativo 2015-2019

snxxxa — Codifica degli Interventi

- Modalità di trasporto: f = ferroviario; s = stradale; p = marittimo; a = aereo
- Province: 1 = Foggia; 2 = Bari; 3 = Taranto; 4 = Brindisi; 5 = Lecce; 6 = Barletta - Andria - Trani
- Subintervento
- Numerazione intervento

Interventi di adeguamento/potenziamento

Interventi di nuova realizzazione

	Interventi contenuti nel Piano Attuativo 2009-2013	Interventi NON contenuti nel Piano Attuativo 2009-2013	Interventi finanziati/in corso di realizzazione - completamento previsto entro il 2020	Interventi prioritari da assoggettare a Studio di fattibilità/ progettazione - attuazione prevista entro il 2020	Interventi in corso di progettazione/ realizzazione - completamento previsto oltre il 2020	Interventi da assoggettare a Studio di fattibilità/ progettazione preliminare - attuazione prevista oltre il 2020
	X		X			
	X				X	
	X			X		
	X					X
		X	X			
		X		X		
	X					X

LIVELLO DI MATURITÀ PRIORITÀ	CODICE INTERVENTO PA. 2015-2019	DENOMINAZIONE	Soggetto attuatore
	s1001a	SSV693 del Gargano - Prolungamento da Vico a Peschici con sezione tipo C	ANAS
	s1001b	SSV693 del Gargano - Prolungamento da Peschici a Vieste con sezione tipo C	ANAS
	s1002a	SS16 - Messa in sicurezza con adeguamento sezione tipo C tratta tangenziale Ovest di San Severo	ANAS
	s1002b	SS16 - Messa in sicurezza con adeguamento sezione tipo C tratta Foggia-San Severo	ANAS
	s1003a	Raccordo SS16 SP37- casello di Poggio Imperiale - Completamento e apertura all'esercizio	ANAS
	s1003b	SR1 - Realizzazione tratta tra intersezione con Poggio Imperiale e SP10 con sezione tipo C	Provincia di Foggia
	s1003c	SR1 - Realizzazione tratta tra intersezione con SP10 e svincolo per Bovino con sezione tipo C	Provincia di Foggia
	s1004	SS176/ - Realizzazione viabilità di collegamento Lungo Fortore-Piano dei Limiti con sezione tipo C	Provincia di Foggia
	s1005a	Tangenziale est di San Severo - Realizzazione I lotto di collegamento tra SS16Nord e casello autostradale San Severo con sezione tipo C	ANAS
	s1005b	Tangenziale est di San Severo - Realizzazione II lotto di collegamento tra il casello autostradale San Severo e SS16Sud con sezione tipo C	ANAS
	s1006	SP16 San Severo-Piano Devito - Adeguamenti locali con sezioni tipo F	Provincia di Foggia
	s1007	SP5 Lucera-Pietramontecorvino - Adeguamenti locali con sezioni tipo F	Provincia di Foggia
	s1008	SP130 Lucera-Roseto Valfortore - Adeguamenti locali con sezioni tipo F	Provincia di Foggia
	s1009	SS36 Tangenziale Ovest di Foggia - Recupero funzionale 2° Lotto dal casello autostradale al km 676+700	ANAS
	s1010	SS16 Tangenziale Ovest di Foggia - Recupero funzionale - 1° Lotto dal km 676+700 al km 683+700	ANAS
	s1011	SS16 Tangenziale Ovest di Foggia - Progetto per il Recupero funzionale - 3° Lotto dal km. 683+700 all'innesto con la SS16 in direzione Bari	ANAS
	s1012	SS673 (Tangenziale Est di Foggia) - adeguamento e messa in sicurezza con sezione tipo B	ANAS
	s1013	A14 Realizzazione del nuovo casello Foggia Sud	ASPI
	s1014	SP75 Adeguamento viabilità di collegamento ASI Incoronata - SS673 (Tangenziale Est di Foggia)	Provincia di Foggia
	s1015	SP123 Troia-Orsara di Puglia - Adeguamenti locali con sezioni tipo F	Provincia di Foggia
	s1016	SS89 - Razionalizzazione viabilità per San Giovanni Rotondo 1° stralcio (messa in sicurezza tratta Amendola - Manfredonia Sud)	ANAS
	s2001a	SS16 - Completamento dell'asse di collegamento con la litoranea (ex SS 16) a Nord di Molfetta al km 774+200	ANAS
	s2001b	SS16 - Completamento dell'asse di collegamento con la litoranea (ex SS 16) a Sud di Molfetta al km 786+600	ANAS
	s2002	Poligonale di Bari (Sovrascritto-Bitonto-Bitetto-Adelfia-Rutigliano-Mola) - Adeguamento e completamento funzionale con sezione tipo C	Città Metropolitana
	s2003	Asse di PRG - Completamento del collegamento diretto tra l'Area di Sviluppo industriale e l'interporto Regionale della Puglia con la SS16	Città Metropolitana
	s2004a	A14 - Nuovo casello Bari Nord	ASPI
	s2004b	Camionale di Bari - Realizzazione tratta Viale delle Magnolie Zona A.S.I. di Bari, collegamento camionale Porto di Bari-SS16	Città Metropolitana
	s2005a	Camionale di Bari - Adeguamento Viale Francesco de Blasio con sezione tipo D dotata di corsie di servizio	Città Metropolitana
	s2005b	Camionale di Bari - Realizzazione del tratto tra Viale Francesco de Blasio ed il porto di Bari con sezione tipo D	Città Metropolitana
	s2006	Asse Nord-Sud di Bari - Realizzazione II lotto (attraversamento fascio ferroviario)	Città Metropolitana
	s2007	SS96 - Realizzazione di un collegamento diretto con il nuovo casello Bari Nord sulla A14 e con la zona A.S.I. Bari Modugno con sezione tipo B	Città Metropolitana
	s2008	SP231 - Adeguamento funzionale e messa in sicurezza nell'area di Bitonto con sezione tipo D	Regione
	s2009a	Poligonale di Bari - "Adelfia Rutigliano" Adeguamento funzionale ed ampliamento con sezione tipo C2 del tratto della SP84 dal km 6+300 al km 8+660 - 1° lotto funzionale dal km 6+320 al km 8+660	Città Metropolitana
	s2009b	Poligonale di Bari - "Adelfia Rutigliano" Adeguamento funzionale ed ampliamento della SP84 con sezione di tipo C2 del tratto dal km 2+400 (intersezione con la SS 100) al km 6+320	Città Metropolitana
	s2009c	Poligonale di Bari - Realizzazione collegamento tra la SP62 "Valenzano-Pacifico" e la SP 133 "Valenzano-Adelfia" con sezione di tipo C2	Città Metropolitana
	s2009d	Poligonale di Bari - Realizzazione di collegamento tra la SP70 "Ceglie-Adelfia" e la SP133 "Valenzano-Adelfia" - Aree PIP in agro di Adelfia con sezione tipo C2	Città Metropolitana
	s2009e	Poligonale di Bari - Realizzazione collegamento tra la SP 70 "Ceglie-Adelfia" e la SP 21 "Adelfia-Bitritto" con sezione tipo C2	Città Metropolitana
	s2009f	Poligonale di Bari - Adeguamento funzionale della SP 21 "Adelfia Bitritto" tra l'intersezione con la SP183 ed il km 3+800 con sezione tipo C2	Città Metropolitana
	s2009g	Poligonale di Bari - Realizzazione collegamento tra la SP 21 "Adelfia Bitritto" e la SP 236 - Ex SS 271 di Cassano" in prossimità Bitritto Sud con sezione tipo C2	Città Metropolitana
	s2009h	Poligonale di Bari -Adeguamento funzionale ed ampliamento del tratto della SP 82"Bitritto-Modugno" compreso tra il km 0+000 ed il km 1+250 con sezione di tipo C2	Città Metropolitana
	s2009i	Poligonale di Bari - Realizzazione collegamento tra la SP 92 "Bitritto-Modugno" e la SP224 "Raccordo tra la SS 96 e la SP1" con sezione tipo C2	Città Metropolitana
	s2009l	Poligonale di Bari - Realizzazione delle diramazioni della SP 231 al km 1 +450 verso la SP 54 "Modugno Palese" e la SS96 con sezione tipo C2	Città Metropolitana
	s2010a	Asse viario cittadino di Bari-Terza mediana Bis - Realizzazione Asse Nord-Sud con sezione tipo D tra l'innesto del raccordo autostradale Bari-Modugno e viale Giuseppe Tatarella	Città Metropolitana
	s2010b	Asse viario cittadino di Bari-Terza mediana Bis - Realizzazione tratta Asse Nord-Sud- viale Matarrese con sezione tipo D	Città Metropolitana
	s2010c	Asse viario cittadino di Bari-Terza mediana Bis, realizzazione tratta Asse Nord-Sud- da Amendola-via Gentile con sezione tipo D	Città Metropolitana
	s2011a	SS16Bis - Declassamento e riurbanizzazione tratto S.Giorgio-via Caldarola con sezione tipo D	ANAS
	s2011b	SS16Bis - Declassamento e riurbanizzazione tratto Mola-S.Giorgio con sezione tipo D	ANAS
	s2012	SS16Bis - Realizzazione della Variante tra Torre a Mare e via Caldarola con sezione tipo D	ANAS
	s2013	A14 - Realizzazione antenna autostradale diramazione Brindisi-Lecce I lotto con sezione tipo A	Regione Puglia
	s2014	SS96 - Ammodernamento con adeguamento alla sez. III CNR del tronco fine Variante di Tortito-Modugno (tra km 105+705 e il km 114+750), compreso la Variante di Palo del Colle	ANAS

LIVELLO DI MATURITÀ PRIORITÀ	CODICE INTERVENTO PA. 2015-2019	DENOMINAZIONE	Soggetto attuatore
	s2015	SR6 - Adeguamento e completamento da Spinazzola a Gravina di Puglia con sezione tipo C2	Regione
	s2016	SS96-SS99 Tronco Matera-Altamura - Adeguamento alla sez. III CNR. Lotto 1° - SS 96 dal Km 85+000 (inizio variante di Altamura) al km 91+300 (innesto SS 99)	ANAS
	s2017	SS171-SS271 - Variante esterna all'abitato di Santeramo in Colle realizzazione 1° e 2° Stralcio con sezione tipo C	ANAS
	s2018	Collegamento mediano Murgia-Matera-Potenza - adeguamento della tratta Matera-Santeramo in Colle-Gioia del Colle con sezione tipo C	ANAS
	s2019	SS100 - Completamento funzionale e messa in sicurezza tra i km 31+200 e 26+500 con sezione tipo B	ANAS
	s2020a	SS172 - Adeguamento del tronco Casamassima-Putignano - tratta Casamassima-innesto circonvallazione di Turi con sezione tipo C	ANAS
	s2020b	SS 172 - Adeguamento del tronco Casamassima-Putignano tratta circonvallazione di Turi con sezione tipo C	ANAS
	s2020c	SS 172 - Adeguamento alla sez. IV CNR del tronco Casamassima-Putignano tratta innesto circonvallazione di Turi-Putignano	ANAS
	s2021	SS172 - Adeguamento tratta Putignano-Alberobello con sezione tipo C2	ANAS
	s2022a	SS100 - Completamento funzionale e messa in sicurezza tra i km 42+100 e 47+500 con sezione tipo B	ANAS
	s2022b	SS100 - Completamento funzionale e messa in sicurezza tra i km 47+500 e 52+600 con sezione tipo B	ANAS
	s3001	SS7-SP23 - Potenziamento del collegamento Matera-Castellaneta-San Basilio con sezione tipo C2	ANAS
	s3001a	SP23 - Adeguamento della tratta tra lo svincolo della A14 Mottola Castellaneta e San Basilio	Provincia di Taranto
	s3002	A14 - Arretramento della barriera di Taranto al casello di San Basilio	ASPI - ANAS - Regione Puglia
	s3003	A14 - Ripristino delle rampe di collegamento tra la A14 e la SS106dir/SS7	ASPI - ANAS - Regione Puglia
	s3004	SS7 Itinerario Bradanico Salentino - Completamento del tronco Taranto-Matera. 1° lotto (Taranto - Massafra) con sezione tipo C2	ANAS
	s3005	SS172 - Adeguamento del tratto da Putignano a Martina Franca con sezione tipi C2	ANAS
	s3006a	SS72 - Adeguamento ed ammodernamento in sede della 4a corsia Orimini superiore sezione tipo B	ANAS
	s3006b	SS172 - Variante Martina Franca	ANAS
	s3007	Collegamento SS7-Aeroporto Grottaglie - Realizzazione, ammodernamento e manutenzione straordinaria della rete viaria in provincia di Taranto relativa all'aeroporto di Grottaglie con sezione tipo C2	Provincia di Taranto
	s3008	SS7ter-SP96 - Adeguamento SS7ter Lecce-San Pancrazio e SP86 Sava-Grottaglie con sezione tipo B (asse veloce Taranto-Lecce)	Provincia di Taranto
	s3009	Tangenziale Sud Taranto - Realizzazione della tangenziale sud di Taranto (Taranto-Talsano) con sezione tipo B	Provincia di Taranto
	s3010a	Strada litoranea interna Talsano-Avetrana – Realizzazione Lotto 1 tratta Talsano-Marina di Pulsano con sezione tipo C	Provincia di Taranto
	s3010b	Strada litoranea interna Talsano-Avetrana – Realizzazione Lotto 2 tratta Marina di Pulsano-rotatoria per Manduria con sezione tipo C	Provincia di Taranto
	s3010c	Strada litoranea interna Talsano-Avetrana – Realizzazione Lotto 3 tratta da rotatoria per Manduria a svincolo con SP359 Avetrana-Nardò con sezione tipo C	Provincia di Taranto
	s3011	SS7ter. Completamento funzionale del II stralcio (Sava-Manduria) con sezione tipo B	ANAS
	s3012a	SP22-SP26-SP54-SP96-SP137 Adeguamento in sede tratta SP54 dal confine provinciale all'innesto della tangenziale Ovest di Manduria con sezione tipo C2	Provincia di Taranto
	s3012b	SP22-SP26-SP54-SP96-SP137 Realizzazione tangenziale Ovest di Manduria con sezione tipo C2	Provincia di Taranto
	s3012c	SP22-SP26-SP54-SP96-SP137 Adeguamento in sede tratta tra lo svincolo tangenziale Ovest di Manduria e San Pietro in Bevagna con sezione tipo C2	Provincia di Taranto
	s3013	Tangenziale Nord di Taranto - Realizzazione con sezione tipo B	Provincia di Taranto
	s4001a	SP54-SP96-SP137 Adeguamento dell'itinerario Francavilla Fontana-Manduria-SP Tarantina tratta Oria/s-Ceglie Messapica con sezioneTipo C2	Provincia di Brindisi
	s4001b	SP54-SP96-SP137 Adeguamento dell'itinerario Francavilla Fontana-Manduria-SP Tarantina tratta Ceglie Messapica-intersezione SP51 con sezione tipo C2	Provincia di Brindisi
	s4001c	SP54-SP96-SP137 Adeguamento dell'itinerario Francavilla Fontana-Manduria-SP Tarantina tratta SP54 tra l'intersezione con SP51 al confine provinciale con sezione Tipo C	Provincia di Brindisi
	s4002	Viabilità z.i. di Brindisi - Completamento e miglioramento del collegamento con il Nuovo logistico portuale industriale di Costa Morena con sezione tipo D	Provincia di Brindisi
	s4003	SS 7 ter - Completamento funzionale della variante di S. Pancrazio Salentino con sezione tipo B	ANAS
	s5001	SS7ter - Adeguamento tratta Lecce-San Pancrazio Salentino con sezione tipo B	ANAS
	s5002a	SP359 Nardò-Avetrana - Adeguamento in sede con sezione tipo C lotto 1 da svincolo Litoranea Interna a svincolo SP112	Provincia di Lecce
	s5002b	SP359 Nardò-Avetrana - Adeguamento della sezione al tipo C in sede Lotto 2 da svincolo SP112 a Nardò	Provincia di Lecce
	s5003a	SR8 - Realizzazione del tracciato in variante (cioè in nuova sede) tra via della Cancellotta e la frazione di Merine, con sezione stradale tipo C1	Provincia di Lecce
	s5003b	SR8 - Adeguamento in sede e messa in sicurezza, tra lo svincolo B della tangenziale est di Lecce e l'abitato di Vernole con adozione della sezione stradale tipo B delle norme CNR n.78/1980	Provincia di Lecce
	s5003c	SR8 - tracciato in variante nel tratto tra Vernole e l'abitato di Melendugno, con sezione stradale tipo B (CNR n.78/1980)	Provincia di Lecce
	s5004	SS16 - Ammodernamento del tronco Maglie-Otranto con sezione tipo B	ANAS
	s5005	SS275 - Ampliamento a quattro corsie da Maglie a intersezione con SP210 Alessano-Marina di Novaglie (con la realizzazione in variante a quattro corsie fra Montesano Salentino e l'incrocio con la SP210) con sezione tipo B	ANAS
	s5006	SS275 - Adeguamento tra Alessano e Santa Maria di Leuca con sezione tipo C	Provincia di Lecce
	s6001	SP130 Trani-Andria - Ampliamento a quattro corsie (tipo B) risoluzione intersezione con SP 168 a livelli sfalsati; demolizione e ricostruzione del sottopasso dell'autostrada A14	Provincia di Lecce
	s6002a	SP231 - Realizzazione della variante alla circonvallazione di Andria con sezione tipo B	Provincia BAT
	s6002b	SP231 - Potenziamento in sede dell'intesto della tangenziale di Andria Adeguamento all'intersezione con la SR6 con sezione tipo B	Provincia BAT
	s6002c	SP231 - Potenziamento della circonvallazione di Canosa con sezione tipo D	Provincia BAT
	s6003	SR6 - Adeguamento e completamento della SR6 da Canosa a Spinazzola al tipo D	Provincia BAT
	s6004a	SS93 - Messa in sicurezza tratto Barletta-Canosa con sezione tipo C2	ANAS
	s6004b	SS93 - Messa in sicurezza tratto Canosa confine regionale fino al km 41 con sezione tipo C2	ANAS

REGIONE PUGLIA

Assessorato alle Infrastrutture e Mobilità

PIANO REGIONALE dei TRASPORTI

PIANO ATTUATIVO 2015-2019

N. TAVOLA	FORMATO TAVOLA
2	A0 extended
SCALA	DATA
1:300.000	30 Marzo 2015

TRASPORTO STRADALE

TRASPORTO STRADALE